

REGIONE AUTONOMA DELLA SARDEGNA

COMUNE DI ORTUERI

**PROVINCIA DI NUORO
VIA CAVALLOTTI, 12
08036 ORTUERI (NU)**

**REALIZZAZIONE DI NUOVI LOCULI
E INTERVENTI DI SISTEMAZIONE AREE CIMITERIALI**

CUP J38C18000090004- CIG ZB625B7797


ALLEGATO	PROGETTO	PIANO CIMITERIALE AGGIORNAMENTO
ALL_B		
ELAB.		ELABORATI GRAFICI

IL SINDACO P.I. Francesco Carta	DATA	IL TECNICO Ing. Mariangela LIGIOS
	Novembre 2019	
AGGIORNAMENTI		
IL RESPONSABILE DEL SERVIZIO AREA TECNICA Ing. Laura Carta		




DESTINAZIONE	SUPERFICIE MINIMA	SUPERFICIE REALIZZABILE
INUMAZIONI	190 mq	200,00 mq
TUMULAZIONI COLLETTIVE	1394 mq	418,20 mq
TUMULAZIONI PRIVATE	280 mq	54,90 mq
INFRASTRUTTURE	466 mq	225,50 mq
SOMMANO	2.330 mq	898,60 mq

Allo stato attuale la superficie libera in dotazione all'area del cimitero comunale è sottodimensionata rispetto quella derivante dalle previsioni del presente piano che definiscono le superfici minime.

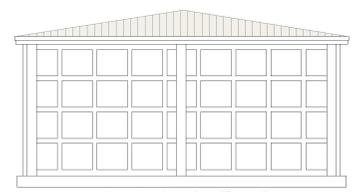

fabbricato **tip. A**

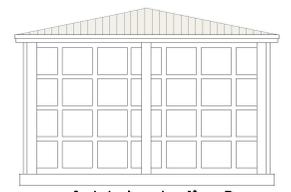


fabbricato **tip. B**


- fabbricato per loculi **tip. A**: struttura costituita da 9 colonne e 4 file di loculi prefabbricati
- fabbricato per loculi **tip. B**: struttura costituita da 7 colonne e 4 file di loculi prefabbricati

Tutti i fabbricati sono costituiti da una platea di c.a., tre pilastri in c.a., un solaio piano, una copertura inclinata rifinita con strato impermeabile e manto di copertura in laterizio, completa di opere di lattoneria.


PROSPETTO FRONTALE
tipologia "A" 9 colonne 4 file

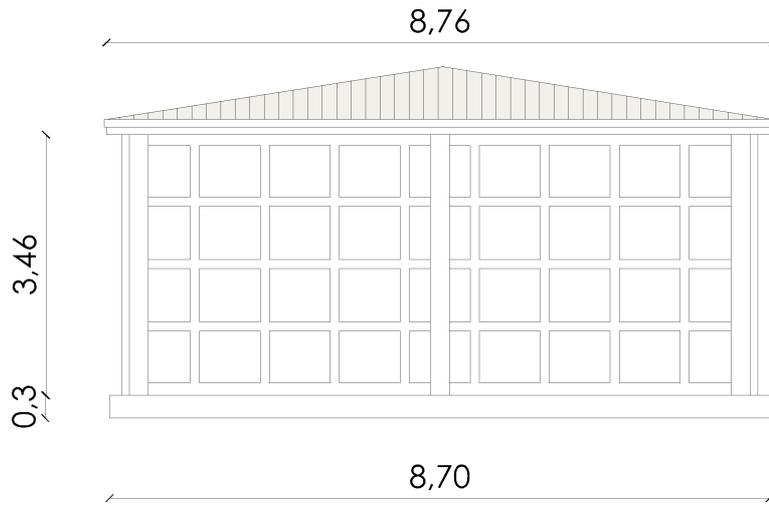


PROSPETTO FRONTALE
tipologia "B" 7 colonne 4 file

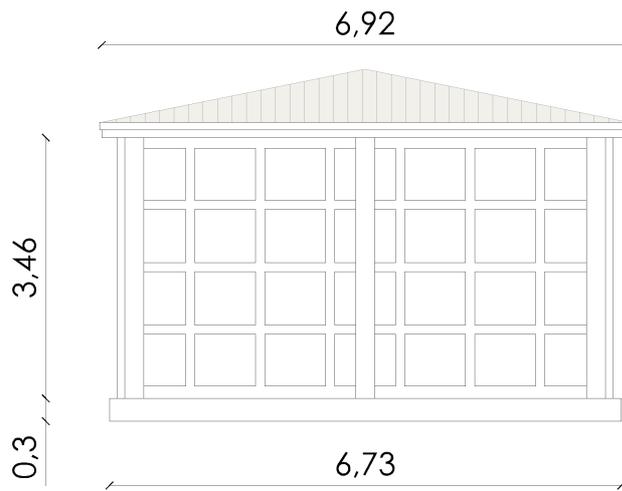


SEZIONE TRASVERSALE

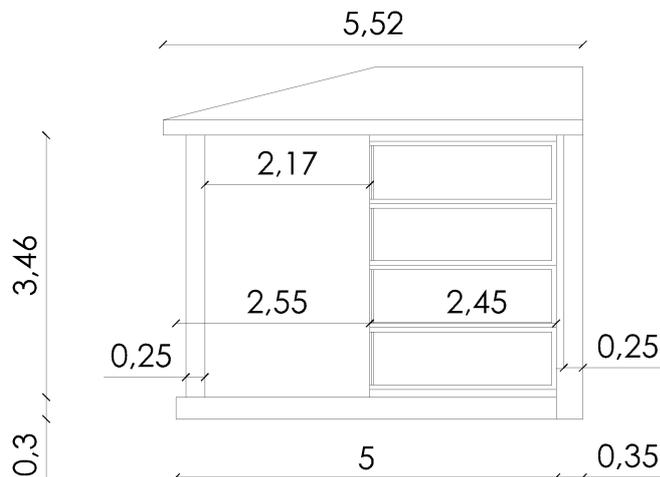

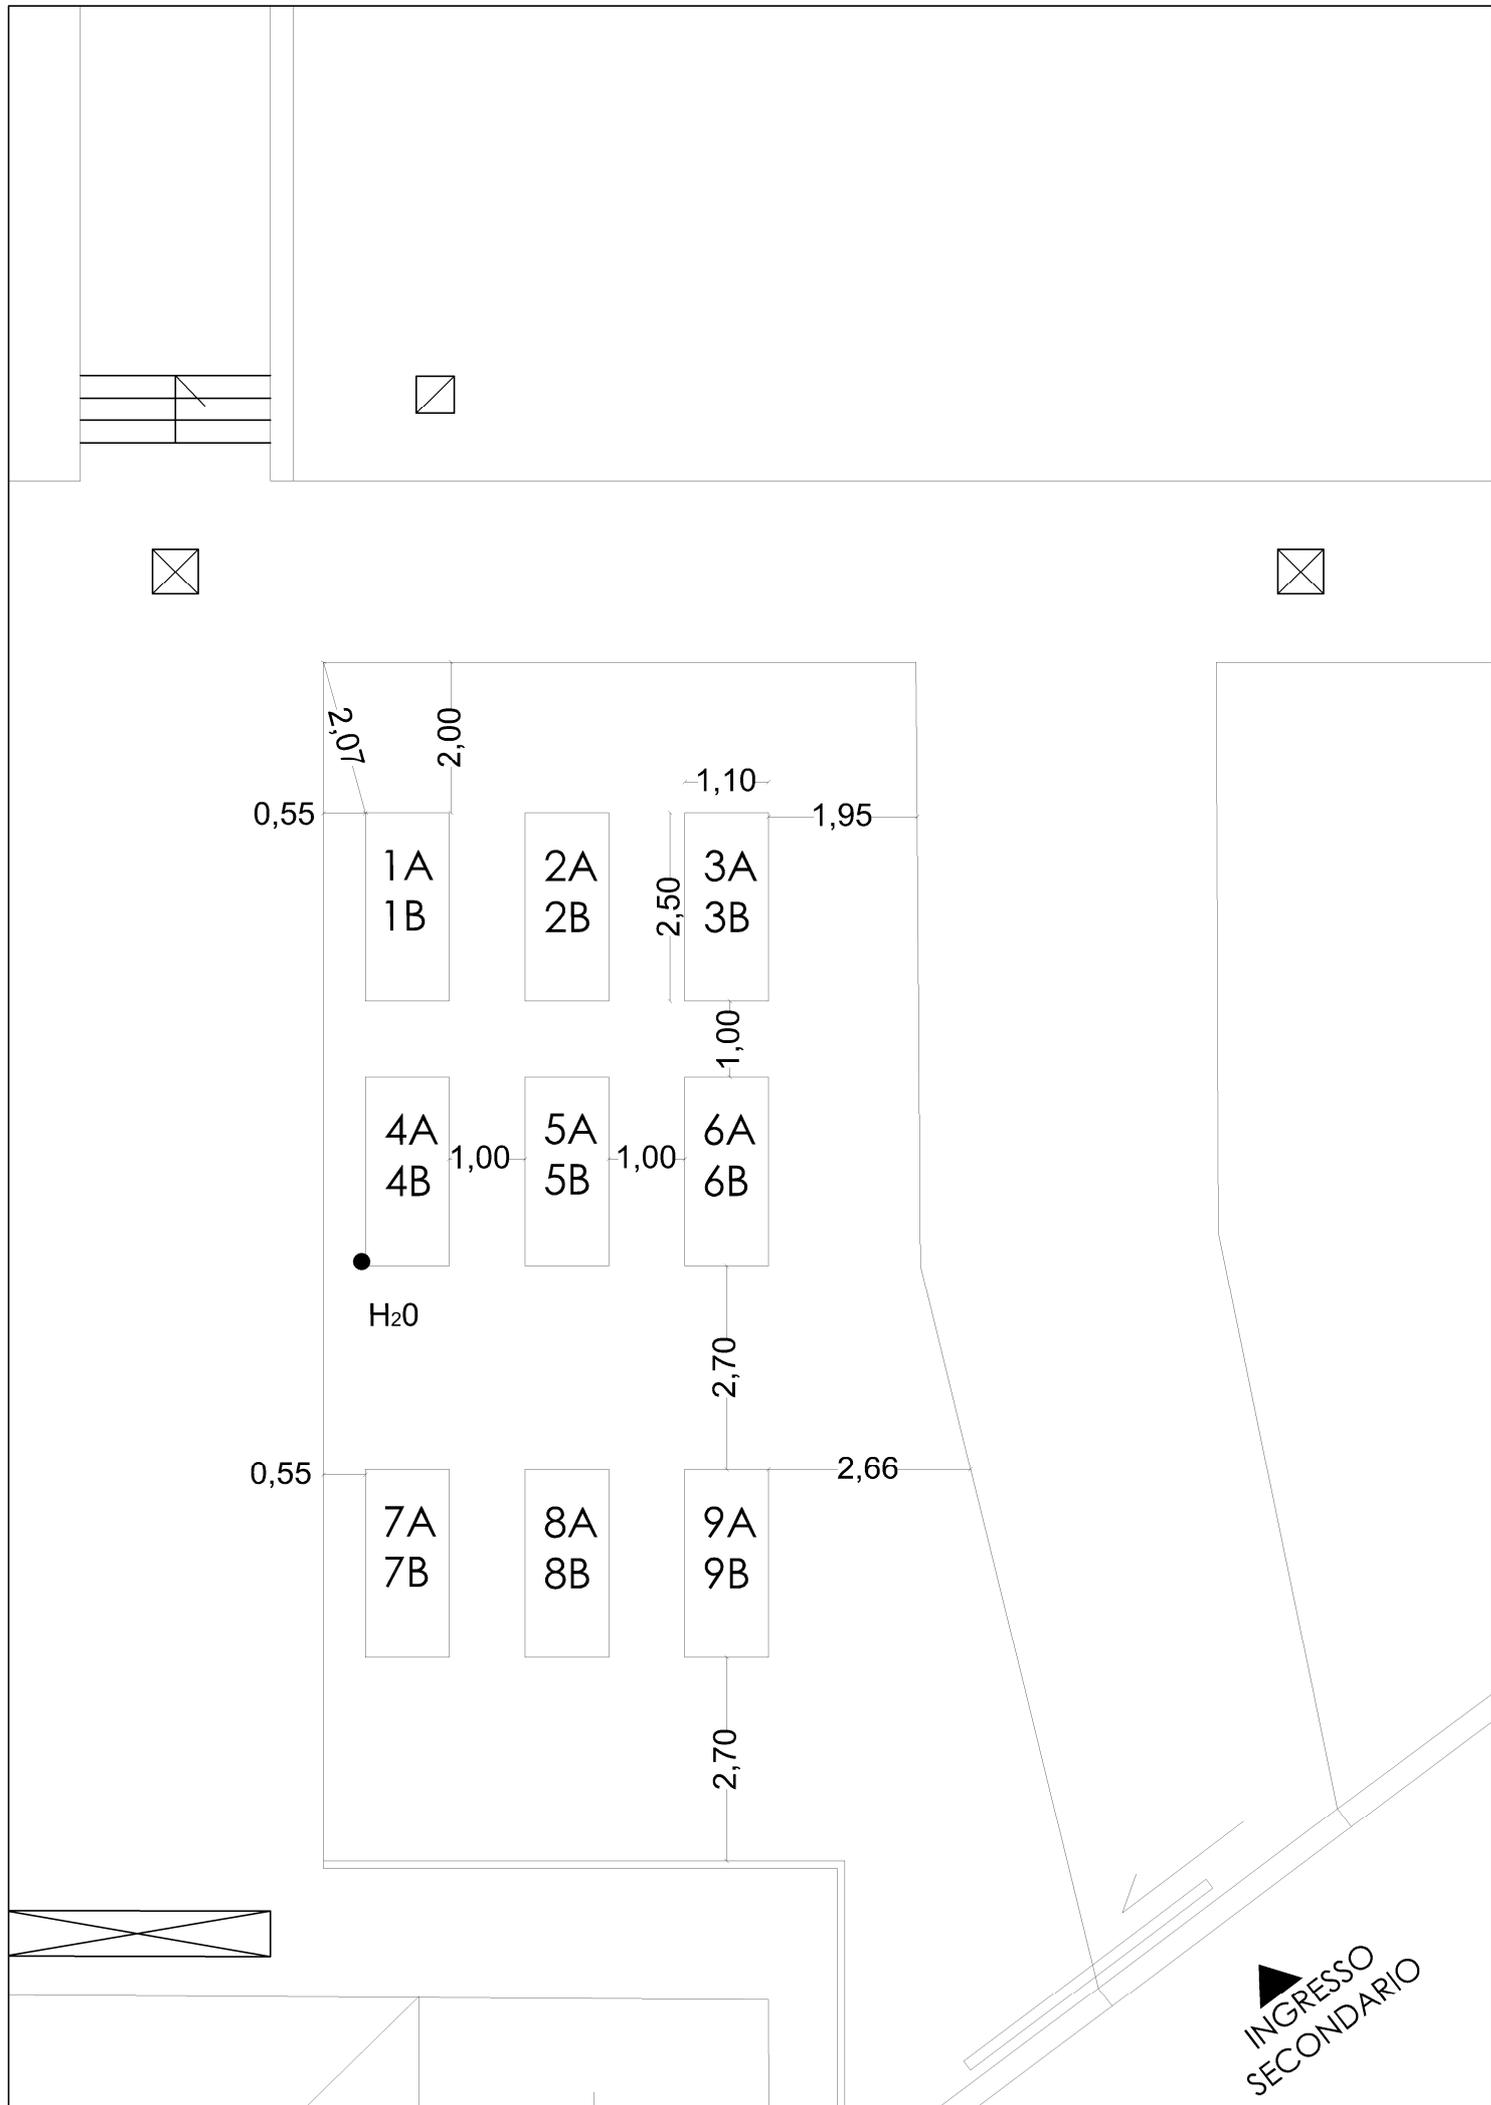


STRALCIO AREA TUMULAZIONI PRIVATE_scala 1:100

Modulo a due celle sovrapposte manufatti 1_2_3

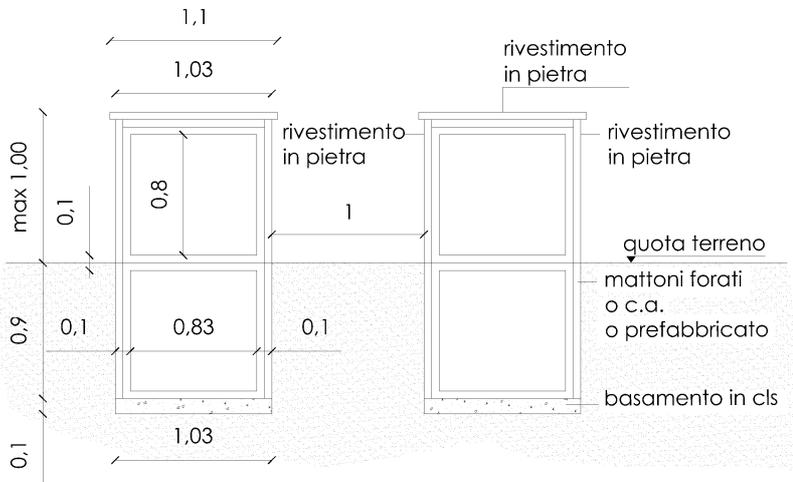


SEZIONE FRONTALE

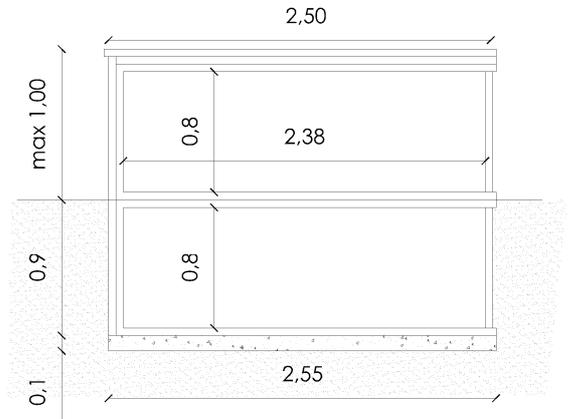


SEZIONE LONGITUDINALE

Modulo a due celle sovrapposte manufatti 4_5_6_7_8_9

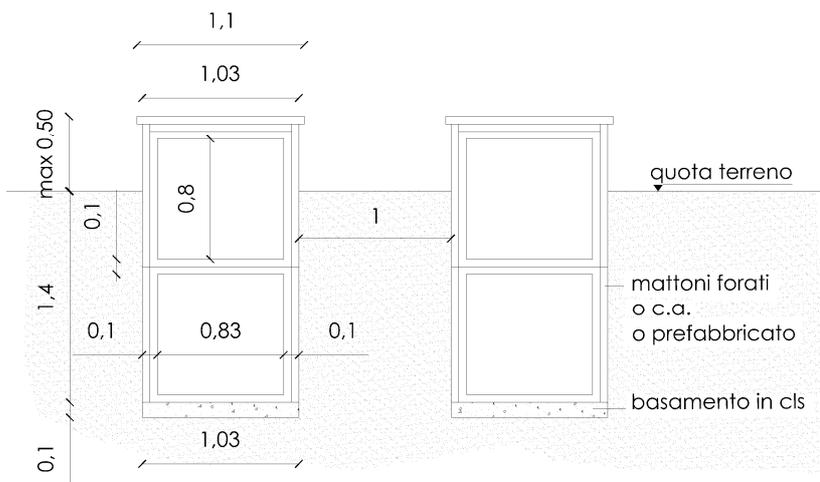

SEZIONE FRONTALE

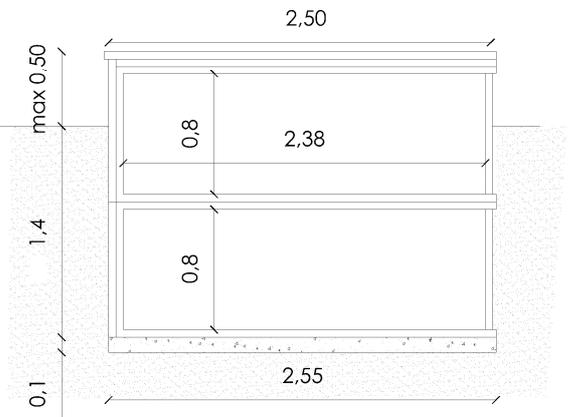

SEZIONE LONGITUDINALE