



**Legenda**  
 ■ infissi in PVC

LOCALIZZAZIONE DEGLI INFISSI IN PVC

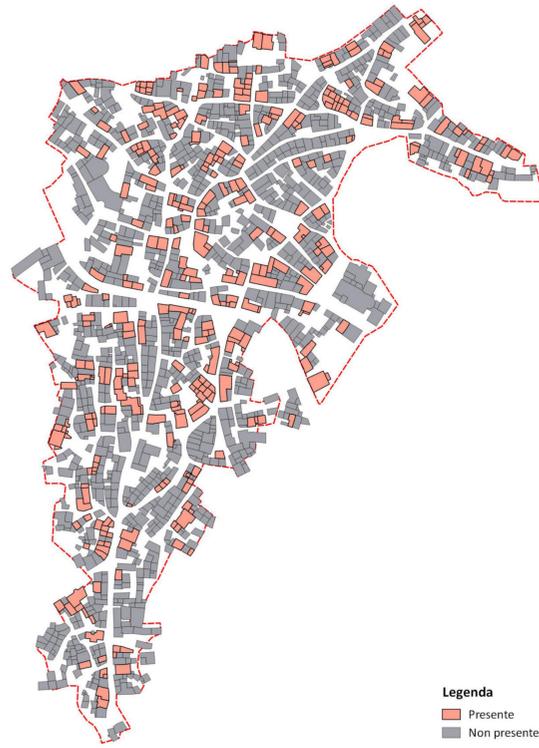


**Legenda**  
 ■ Presente  
 ■ Non presente

LOCALIZZAZIONE DEI BALCONI

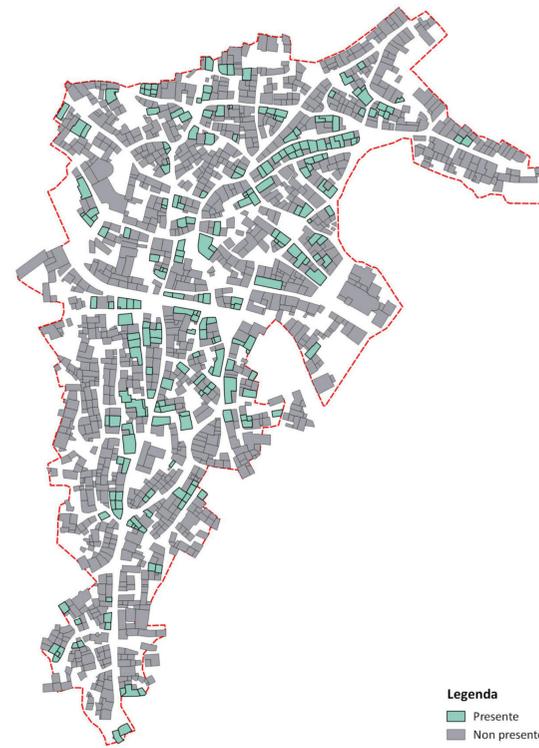


**Legenda**  
 ■ Presente  
 ■ Non presente

LOCALIZZAZIONE GRATE

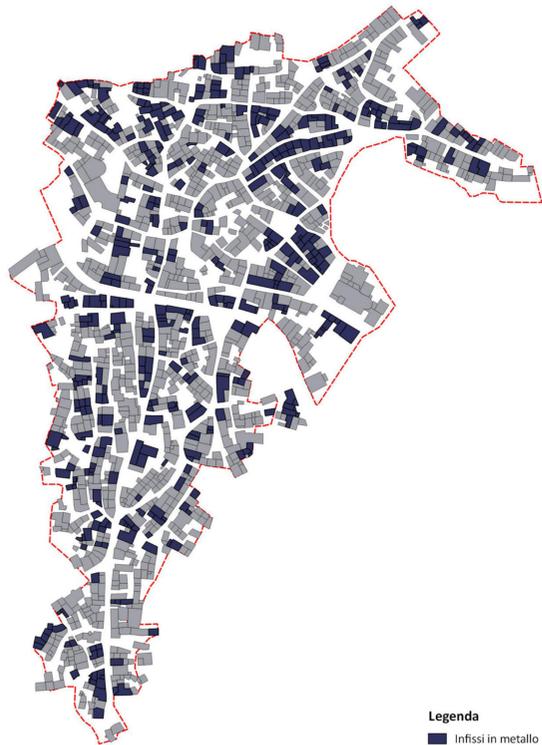


**Legenda**  
 ■ Infissi in metallo

LOCALIZZAZIONE DEGLI INFISSI IN METALLO

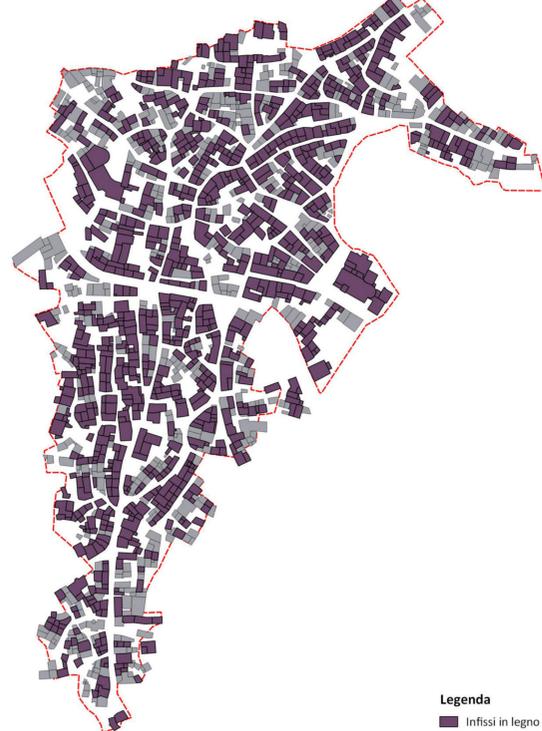

**Legenda**  
 ■ Infissi in legno

LOCALIZZAZIONE DEGLI INFISSI IN LEGNO

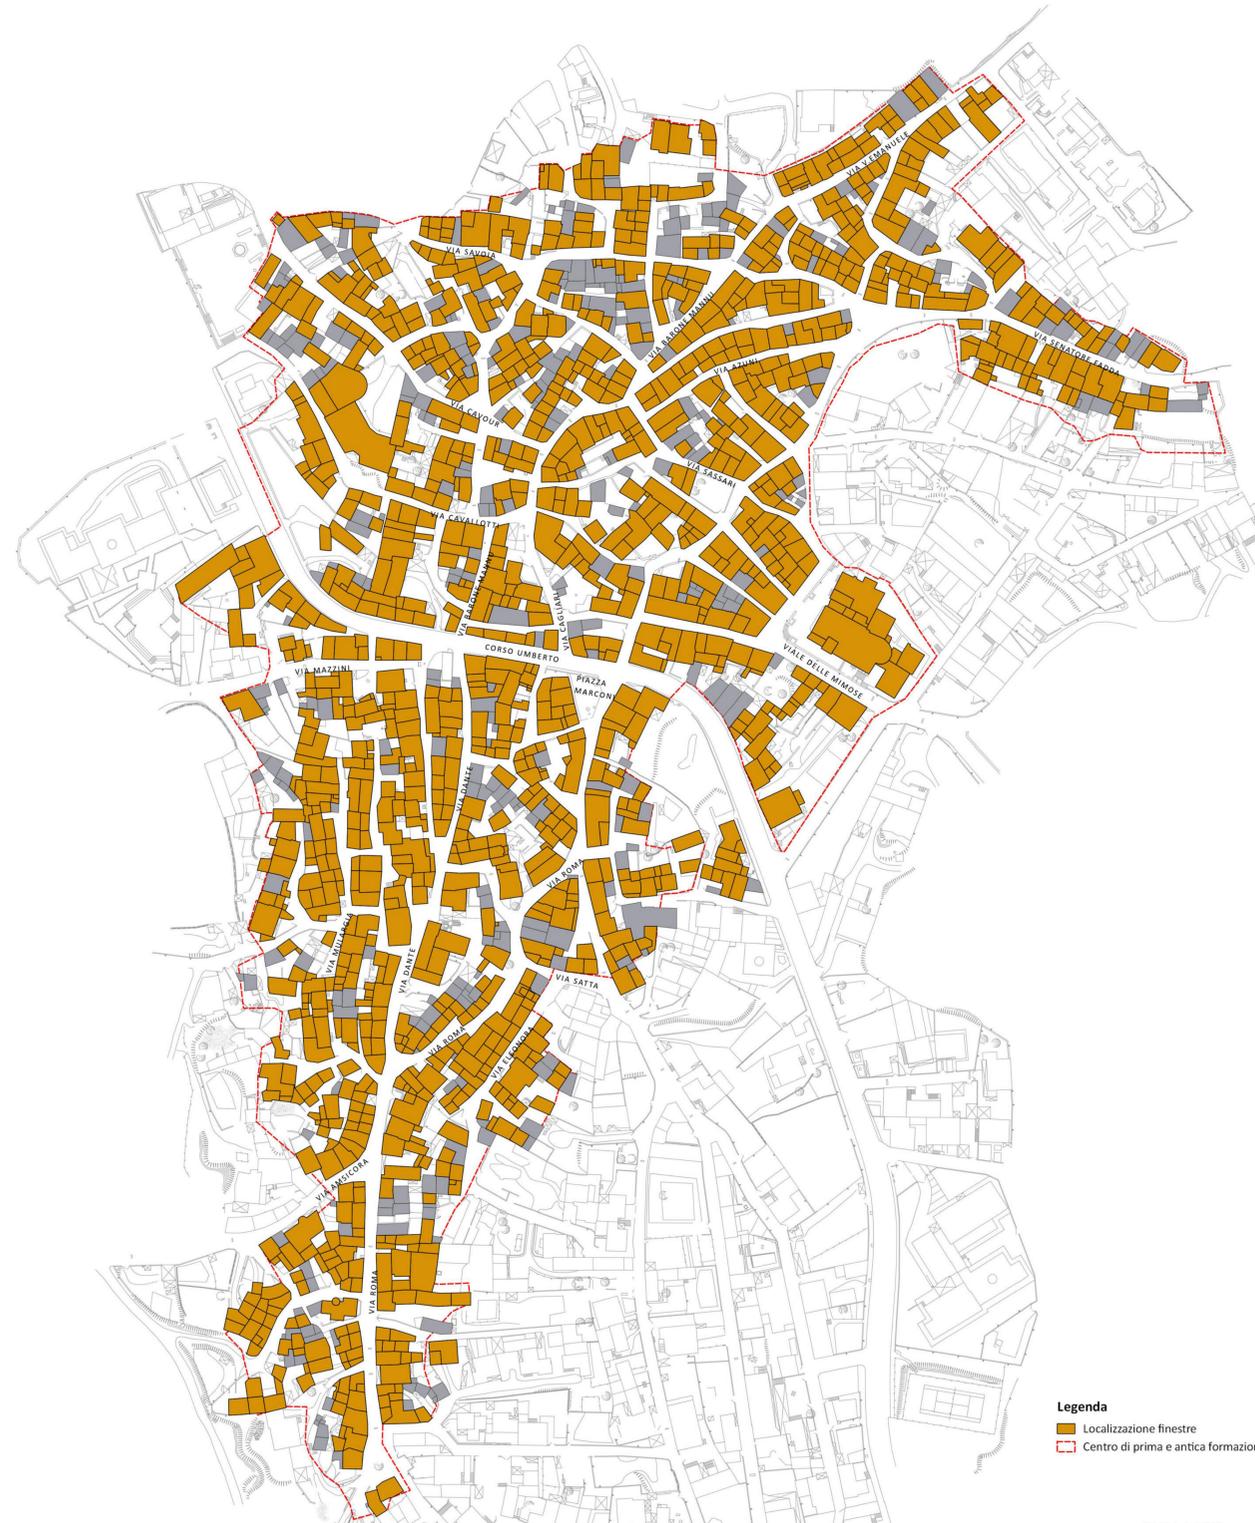

**Legenda**  
 ■ Localizzazione finestre  
 ■ Centro di prima e antica formazione

SCALA 1:1000



**COMUNE DIORTUERI**

PIANO PARTICOLAREGGIATO PER IL CENTRO DI ANTICA E PRIMA FORMAZIONE E PER LA ZONA A

ELABORATO  
 RILIEVO E ANALISI DELL'EDIFICATO  
 ANALISI INTERPRETATIVA DEI DATI  
 CARATTERI COSTRUTTIVI  
 FINESTRE, BALCONI E GRATE

COMITENTE  
 Comune di Ortueri

A. SINDACO  
 Dot. Pierluigi Cortiga

A. RESPONSABILE DEL PROCEDIMENTO  
 Ing. Laura Carla

PROGETTISTA  
 Ing. Francesco Maria Licheri



TEAMA PROGETTO  
 Dott. Arch. Maria Molteni  
 Dott.ssa Valeria Licheri  
 Pianif. Giuseppe Zingaro  
 Arch. Francesco Carlo  
 Dott. Carlo G. Licheri

INFO	S. O. Q.	DATA	N. ELABORATO
AUTORE	FC	DATA	
CONTROLLATO	MM	OTTOBRE 2017	T03.01.02.04
APPROVAZIONE	ML	AGG.	

