


**Legenda**

**TIPOLOGIE EDIFICI RECENTI**

- ER01\_Edificio recente congruo
- ER02\_Edificio recente incongruo
- ER03\_Edificio recente degradato
- ER04\_Edificio recente da rifunzionalizzare
- VU\_Vuoti urbani

CLASSIFICAZIONE DELLE UNITA' TIPOLOGICHE RECENTI

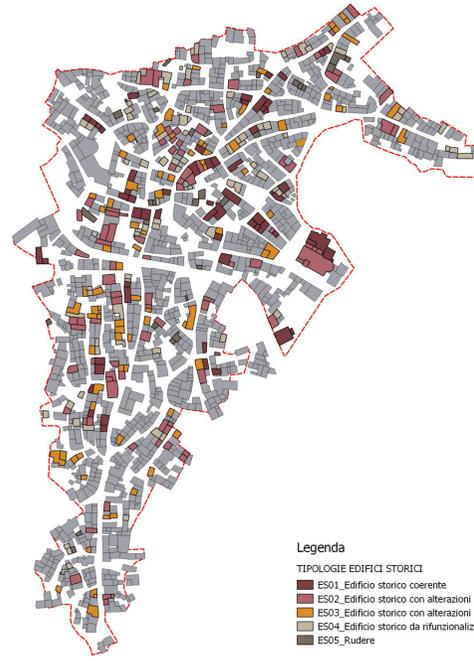


**Legenda**

**TIPOLOGIE EDIFICI STORICI**

- ES01\_Edificio storico coerente
- ES02\_Edificio storico con alterazioni reversibili
- ES03\_Edificio storico con alterazioni irreversibili
- ES04\_Edificio storico da rifunzionalizzare
- ES05\_Rudere


CLASSIFICAZIONE DELLE UNITA' TIPOLOGICHE STORICHE

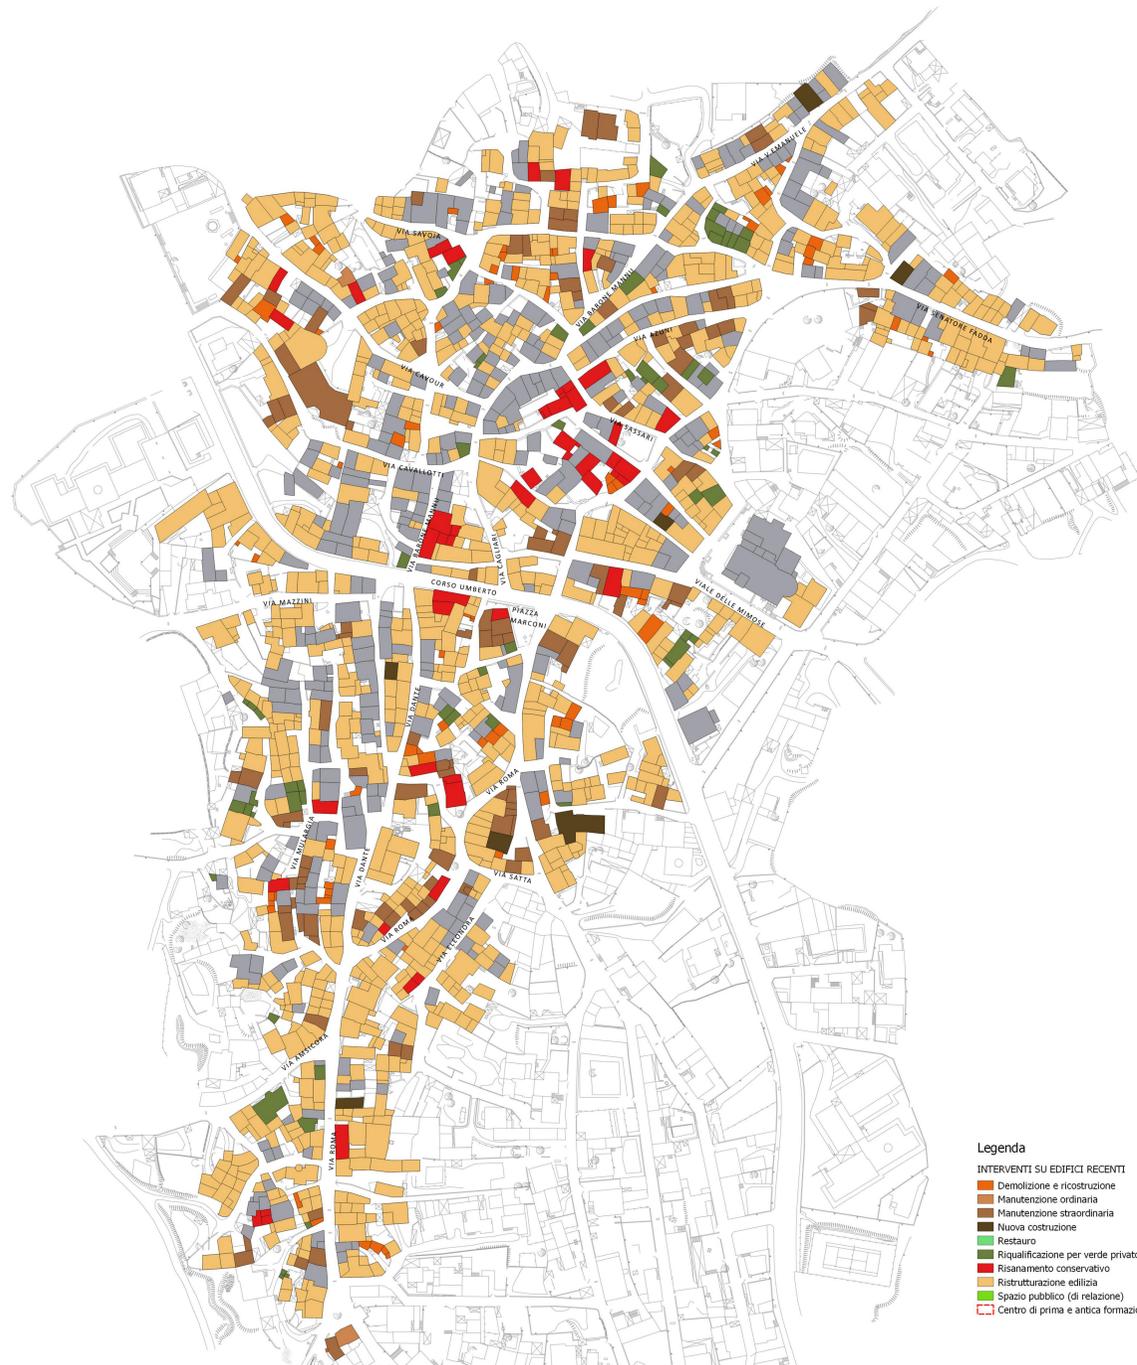

**Legenda**

**INTERVENTI SU EDIFICI RECENTI**

- Demolizione e ricostruzione
- Manutenzione ordinaria
- Manutenzione straordinaria
- Nuova costruzione
- Restauro
- Riqualificazione per verde privato
- Risanamento conservativo
- Ristrutturazione edilizia
- Spazio pubblico (di relazione)
- Centro di prima e antica formazione

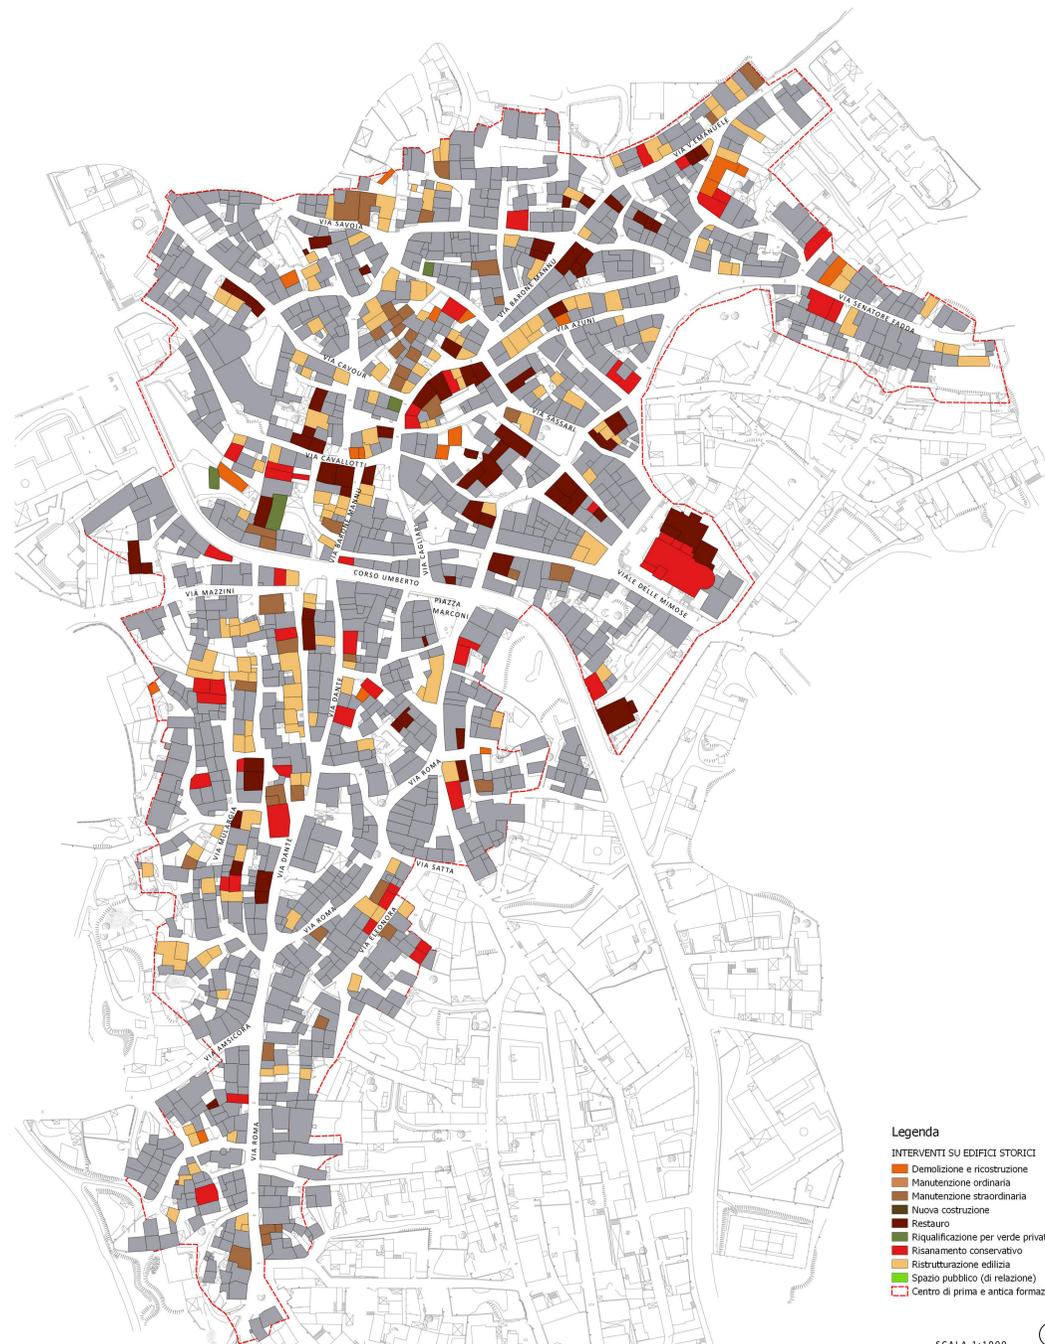

**Legenda**

**INTERVENTI SU EDIFICI STORICI**

- Demolizione e ricostruzione
- Manutenzione ordinaria
- Manutenzione straordinaria
- Nuova costruzione
- Restauro
- Riqualificazione per verde privato
- Risanamento conservativo
- Ristrutturazione edilizia
- Spazio pubblico (di relazione)
- Centro di prima e antica formazione

SCALA 1:1000



**COMUNE DI ORTUERO**

**PIANO PARTICOLAREGGIATO PER IL CENTRO DI ANTICA E PRIMA FORMAZIONE E PER LA ZONA A**

**IL PIANO INTERVENTI SULL'EDIFICATO**

CLASSIFICAZIONE TIPOLOGICA DEGLI EDIFICI E INTERVENTI PREVISTI

COMITENTE:

Comune di Ortuero

SINDACO:

Dot. Pierluigi Corra

IL RESPONSABILE DEL PROCEDIMENTO:

Ing. Laura Carla

PROGETTISTA:

Ing. Francesco Maria Licheri



TRAMUTAZIONE:

Dot. Arch. Maria Miras

Dot. ssa Valeria Licheri

Plan. Giuseppe Zingaro

Arch. Francesca Carla

Dot. Carlo C. Licheri

INFO	S. G. Q.	DATA	N. ELABORATO
AUTORE	FC	2017	
COORDINATORE	MM	OCTOBRE 2017	T04.01.01
SPERSONALITA'	FM		

