


Legenda

- A_01 Portale con architrave in legno
- A_a1 Portale con architrave e stipiti lapidei
- A_b1 Portale con architrave ligneo e spallette in blocchi lapidei
- B_a1 Portale con conci di granito
- B_a3 Portale con stipiti in trachite e capitelli
- B_a4 Portale con architrave in trachite
- B_a5 Portale con architrave e stipiti intonacati
- B_b8 Portale ad arco a tutto sesto con capitelli
- B_b9 Portale ad arco a tutto sesto con stipiti in blocchi lapidei


TIPOLOGIE DI PORTALI

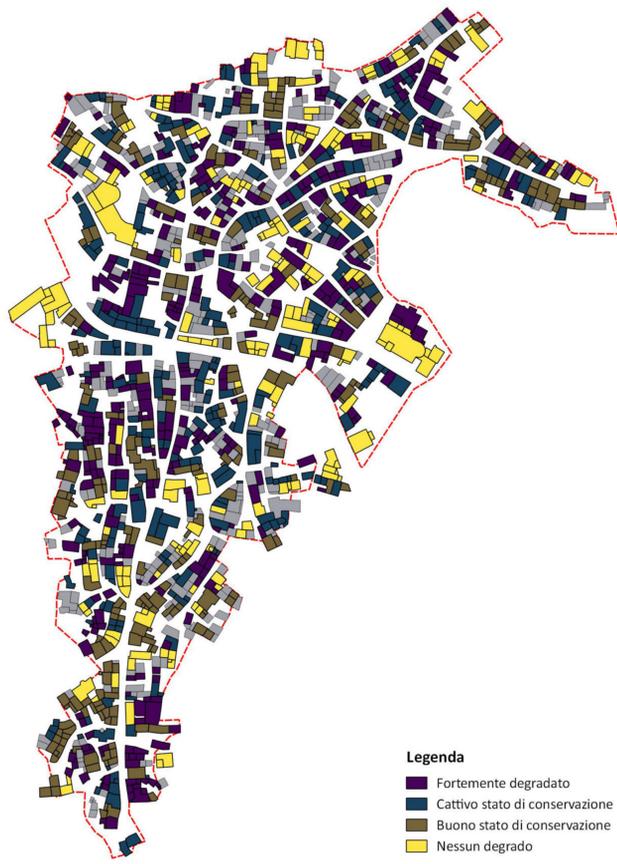

Legenda

- Fortemente degradato
- Cattivo stato di conservazione
- Buono stato di conservazione
- Nessun degrado

LIVELLO DI DEGRADO DELLE PORTE

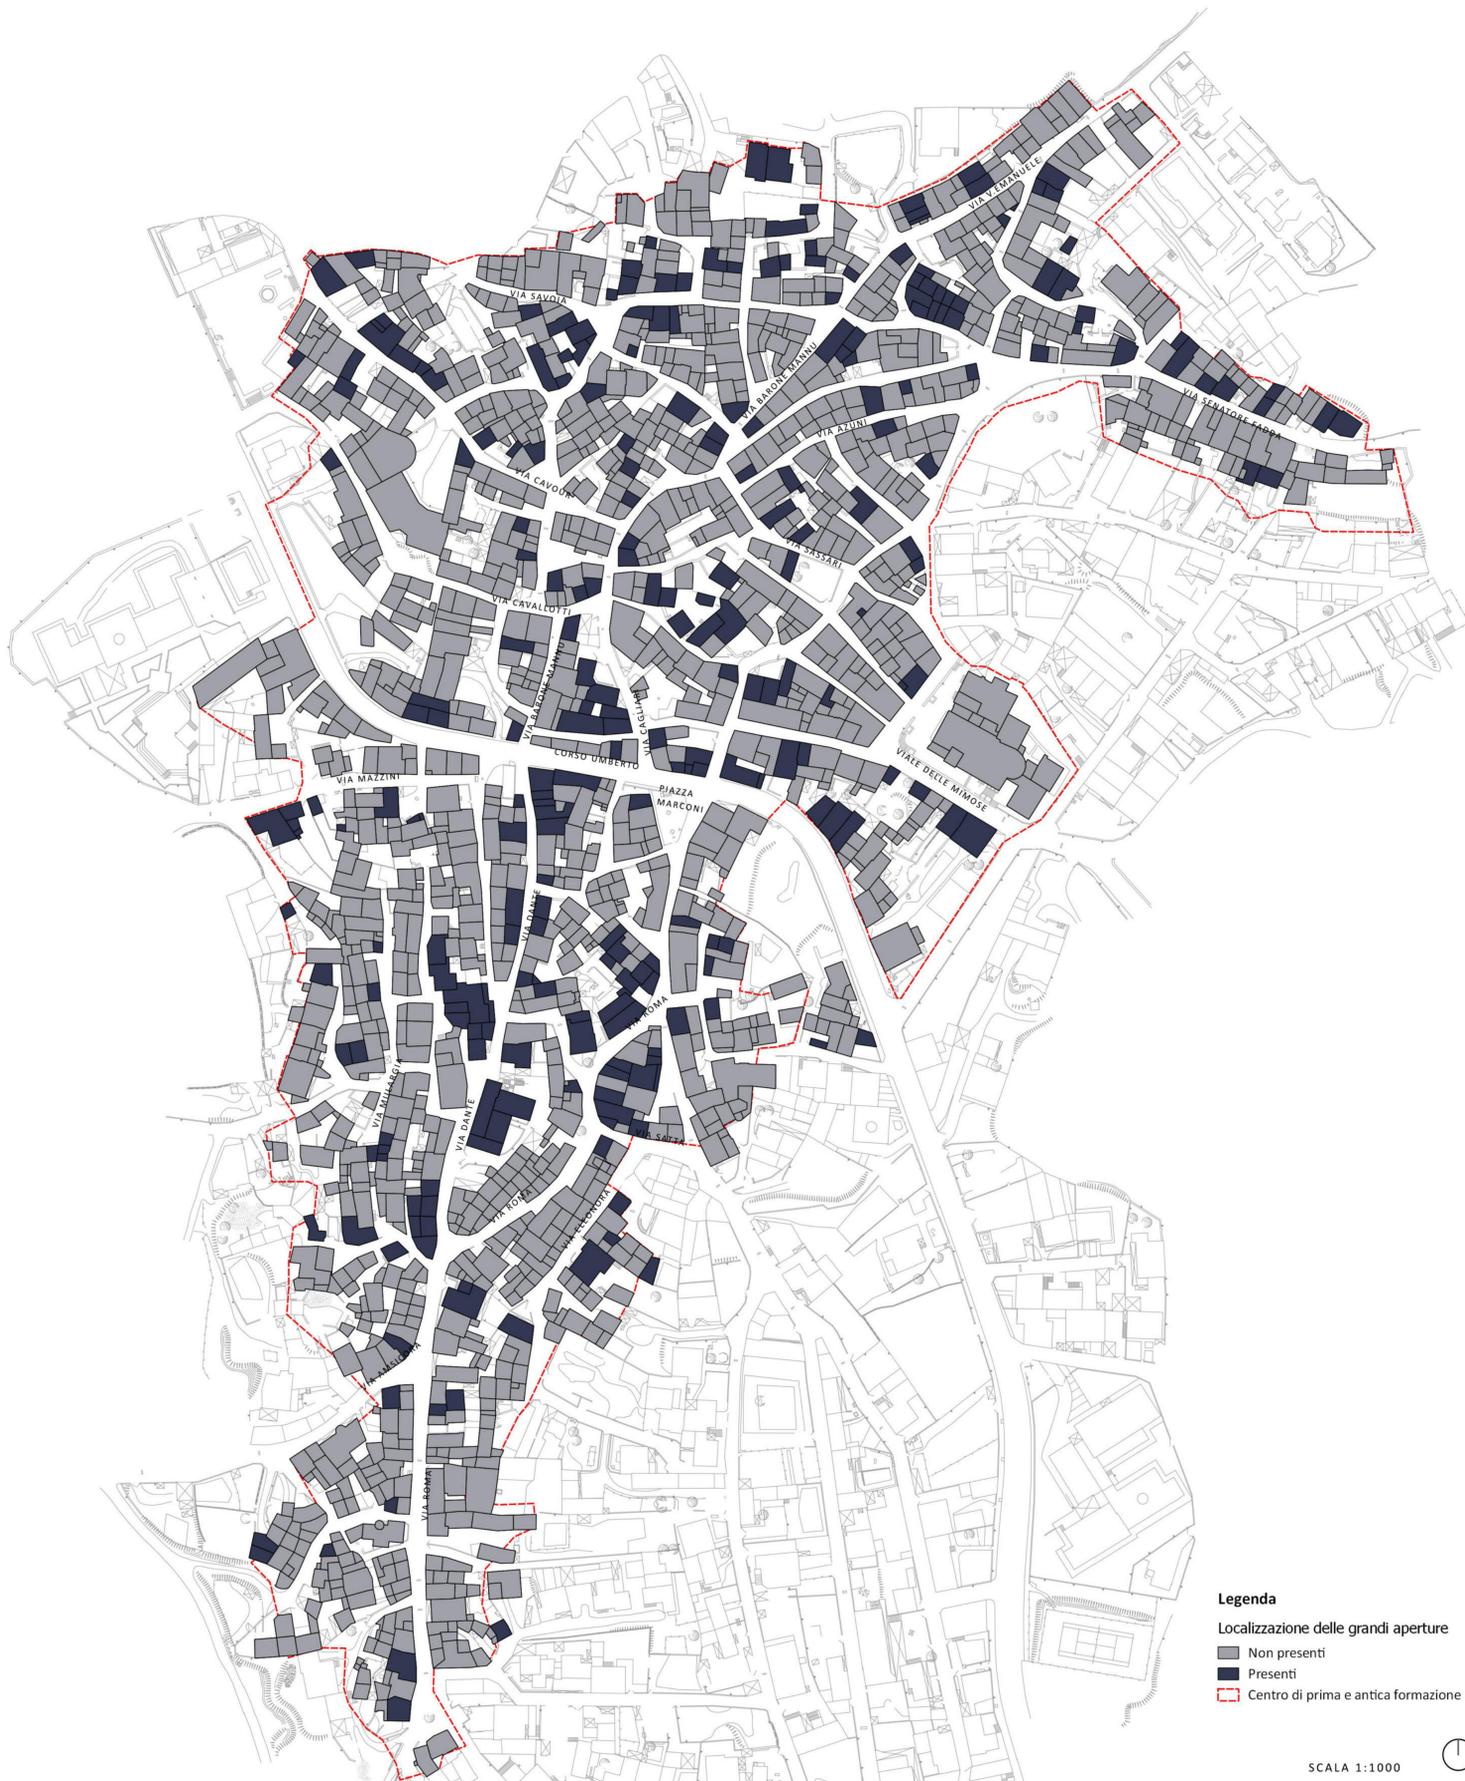

Legenda

Localizzazione delle grandi aperture

- Non presenti
- Presenti
- Centro di prima e antica formazione

SCALA 1:1000



INTERVENTI SULLE GRATE

COMUNE DI ORTUERI

PIANO PARTICOLAREGGIATO PER IL CENTRO DI ANTICA E PRIMA FORMAZIONE E PER LA ZONA A

ELABORATO:
RILIEVO E ANALISI DELL'EDIFICATO
ANALISI INTERPRETATIVA DEI DATI
CARATTERI COSTRUTTIVI
PORTE, PORTALI E GRANDI APERTURE

COMMITTENTE: Comune di Ortueri
 S. SINDACO: Dott. Pierluigi Corriga

IL RESPONSABILE DEL PROCEDIMENTO
 Ing. Laura Carta

PROGETTISTA
 Ing. Francesco Maria Licheri



TEAM DI PROGETTO:
 Dott. Arch. Maria Meloni
 Dott.ssa Valentina Licheri
 Pianif. Giuseppe Zingaro
 Arch. Francesca Carla
 Dott. Carlo C. Licheri

INFO	S. G. O.	DATA	N. ELABORATO
AUTORE	FC	DATA	T03.01.02.03
CONTROLLO	MM	DATA	OTTOBRE 2017
APPROVAZIONE	FML	AGG.	

