


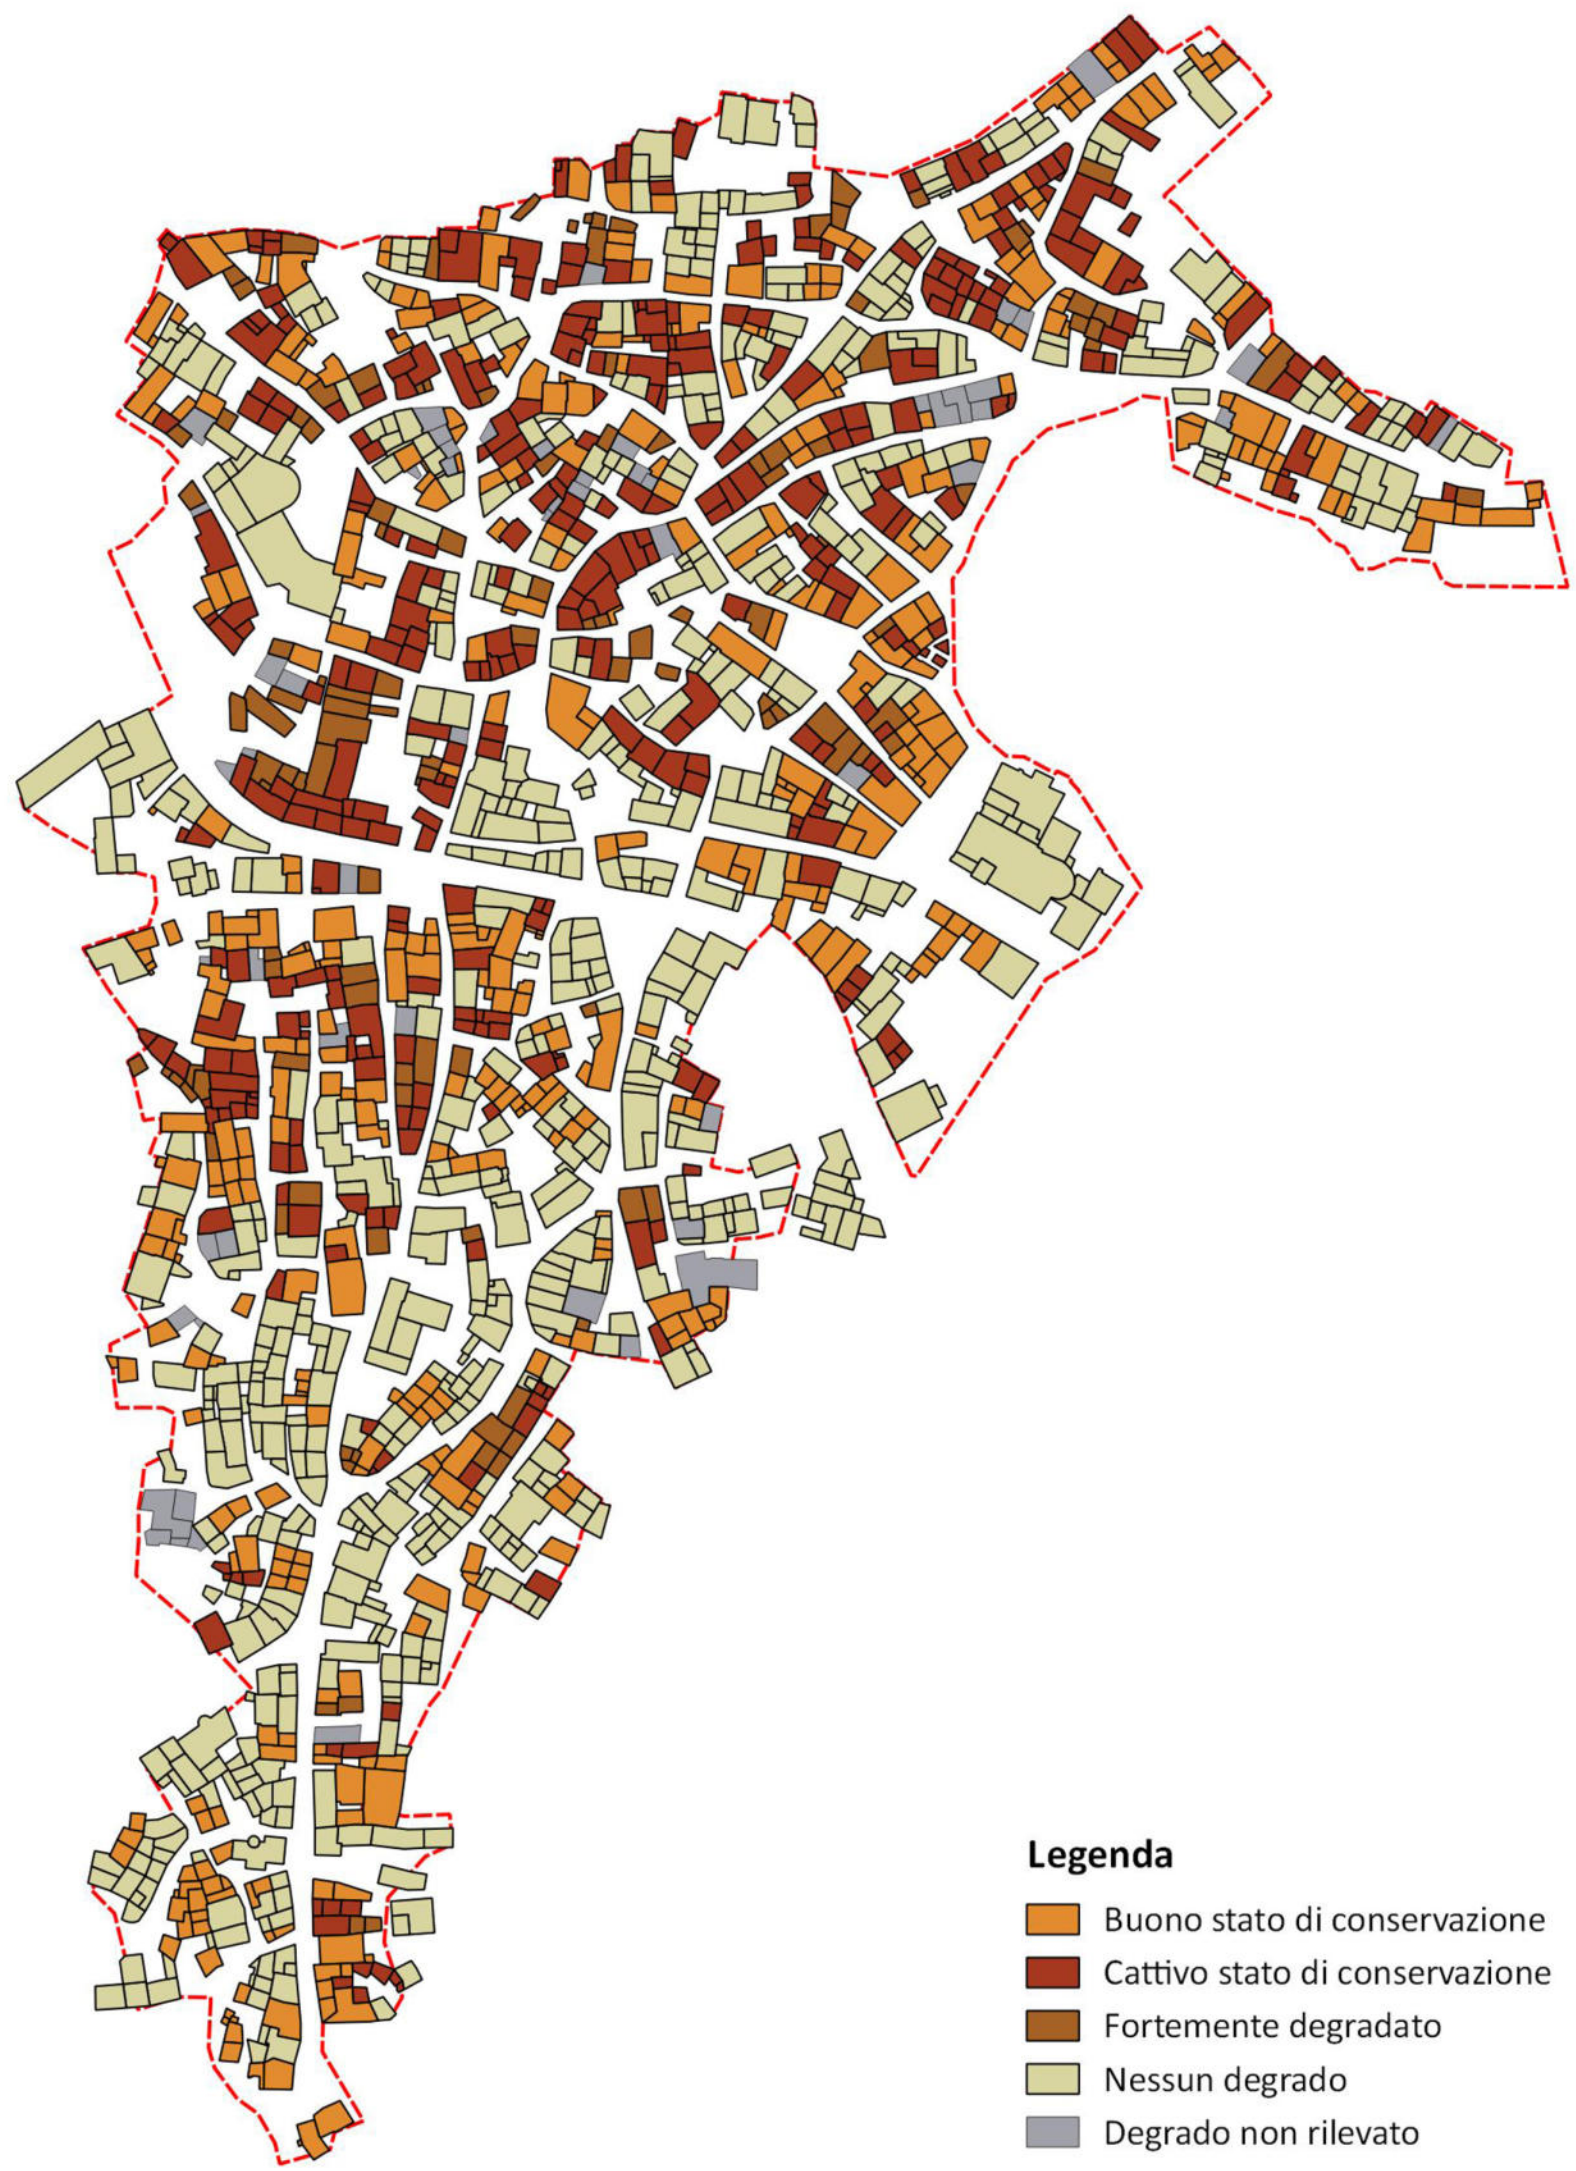

- Legenda**
- Buono stato di conservazione
 - Cattivo stato di conservazione
 - Fortemente degradato
 - Nessun degrado
 - Degrado non rilevato

ANALISI DEL DEGRADO STRUTTURALE DELLE CHIUSURE VERTICALI




- Legenda**
- Finitura a vista
 - Intonacato
 - Non finito
 - Non rilevato

CARATTERI EPIDERMICI DELLE CHIUSURE VERTICALI




- Legenda**
- Buono stato di conservazione
 - Cattivo stato di conservazione
 - Fortemente degradato
 - Nessun degrado
 - Non rilevato

ANALISI DEL DEGRADO DEI CARATTERI EPIDERMICI DELLE CHIUSURE VERTICALI

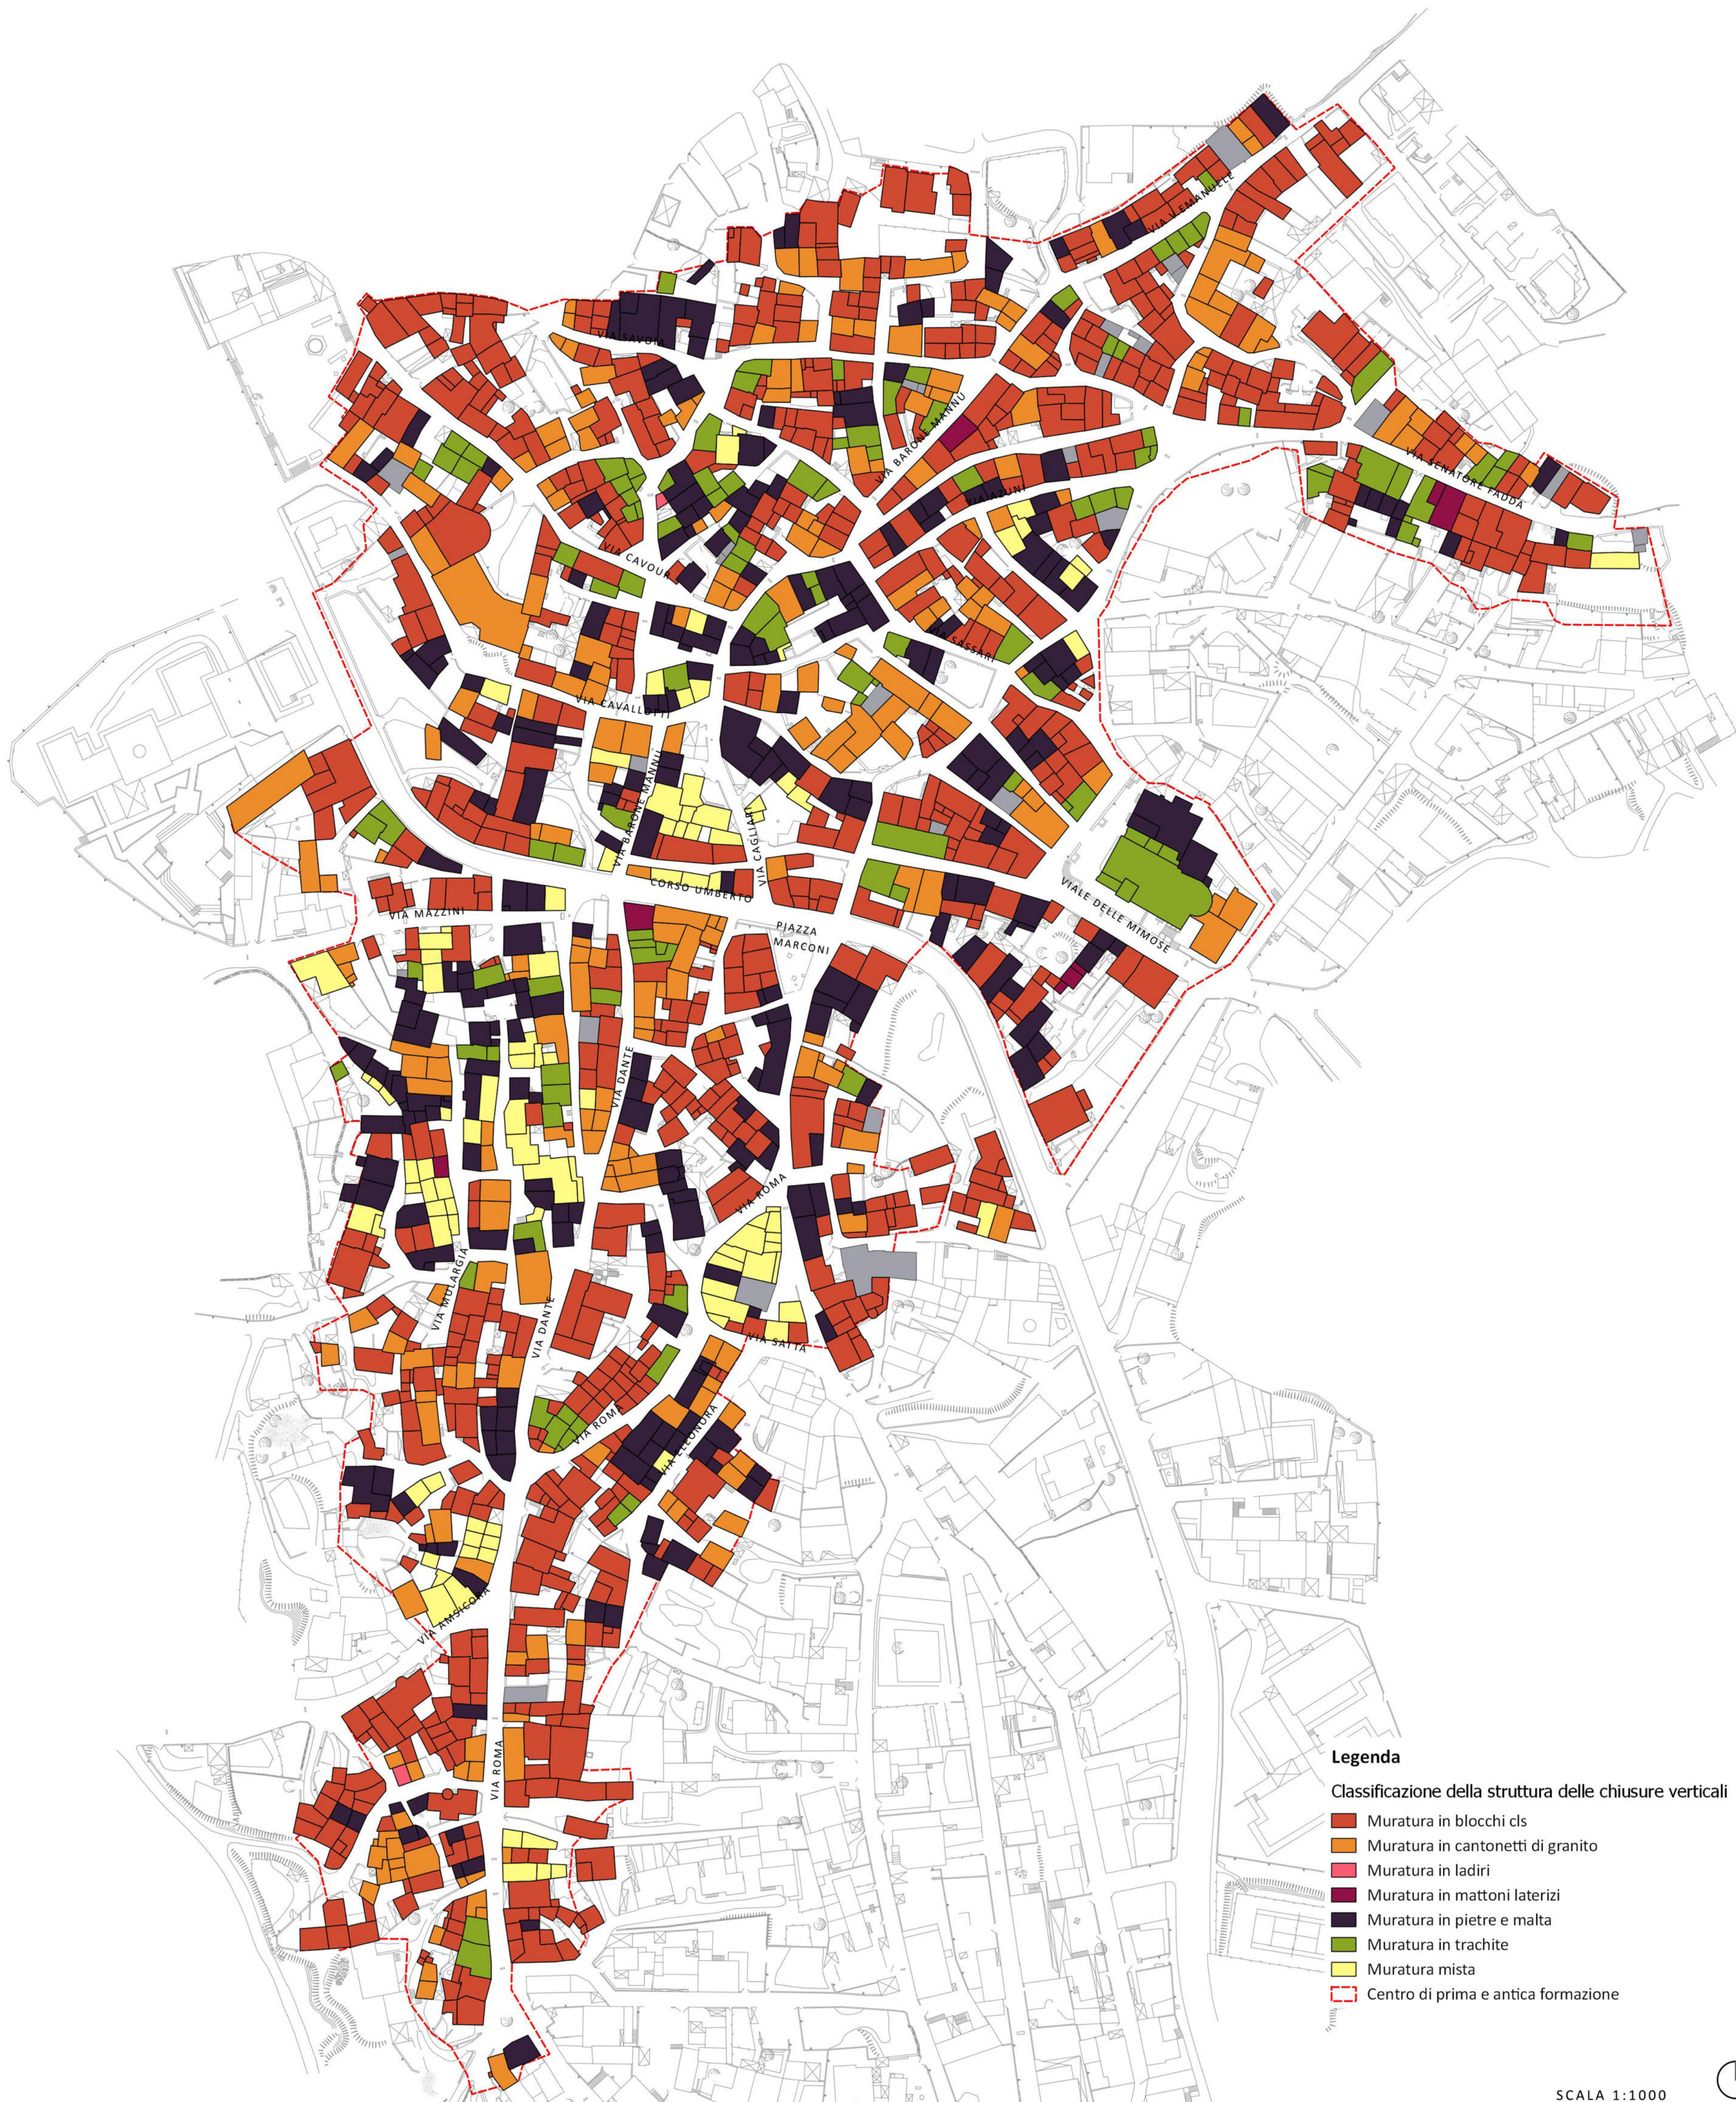

- Legenda**
- Classificazione della struttura delle chiusure verticali
- Muratura in blocchi cls
 - Muratura in cantonetti di granito
 - Muratura in laterizi
 - Muratura in mattoni laterizi
 - Muratura in pietre e malta
 - Muratura in trachite
 - Muratura mista
 - Centro di prima e antica formazione

SCALA 1:1000

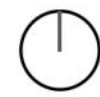

COMUNE DI ORTUERI

PIANO PARTICOLAREGGIATO PER IL CENTRO DI ANTICA E PRIMA FORMAZIONE E PER LA ZONA A

ELABORATO
RILIEVO E ANALISI DELL'EDIFICATO
ANALISI INTERPRETATIVA DEI DATI
CARATTERI COSTRUTTIVI
CHIUSURE VERTICALI

COMMITTENTE
Comune di Ortueri

IL RESPONSABILE DEL PROCEDIMENTO
Ing. Laura Carta

PROGETTISTA
Ing. Francesco Maria Licheri



TEAM DI PROGETTO
Dott. Arch. Maria Meloni
Dott.ssa Valerina Licheri
Pianif. Giuseppe Zingaro
Arch. Francesca Carta
Dott. Carlo C. Licheri

INFO	S. G. G.	DATA	N. ELABORATO
AUTORE	FC	DATA	T03.01.02.01
CONTROLLO	MM	OTTOBRE 2017	
APPROVAZIONE	FML		

